



Gemeinde Schlangenbad Bebauungsplan Solarpark Lochmühle Landschaftsplan zum Bebauungsplan M.1:1.000

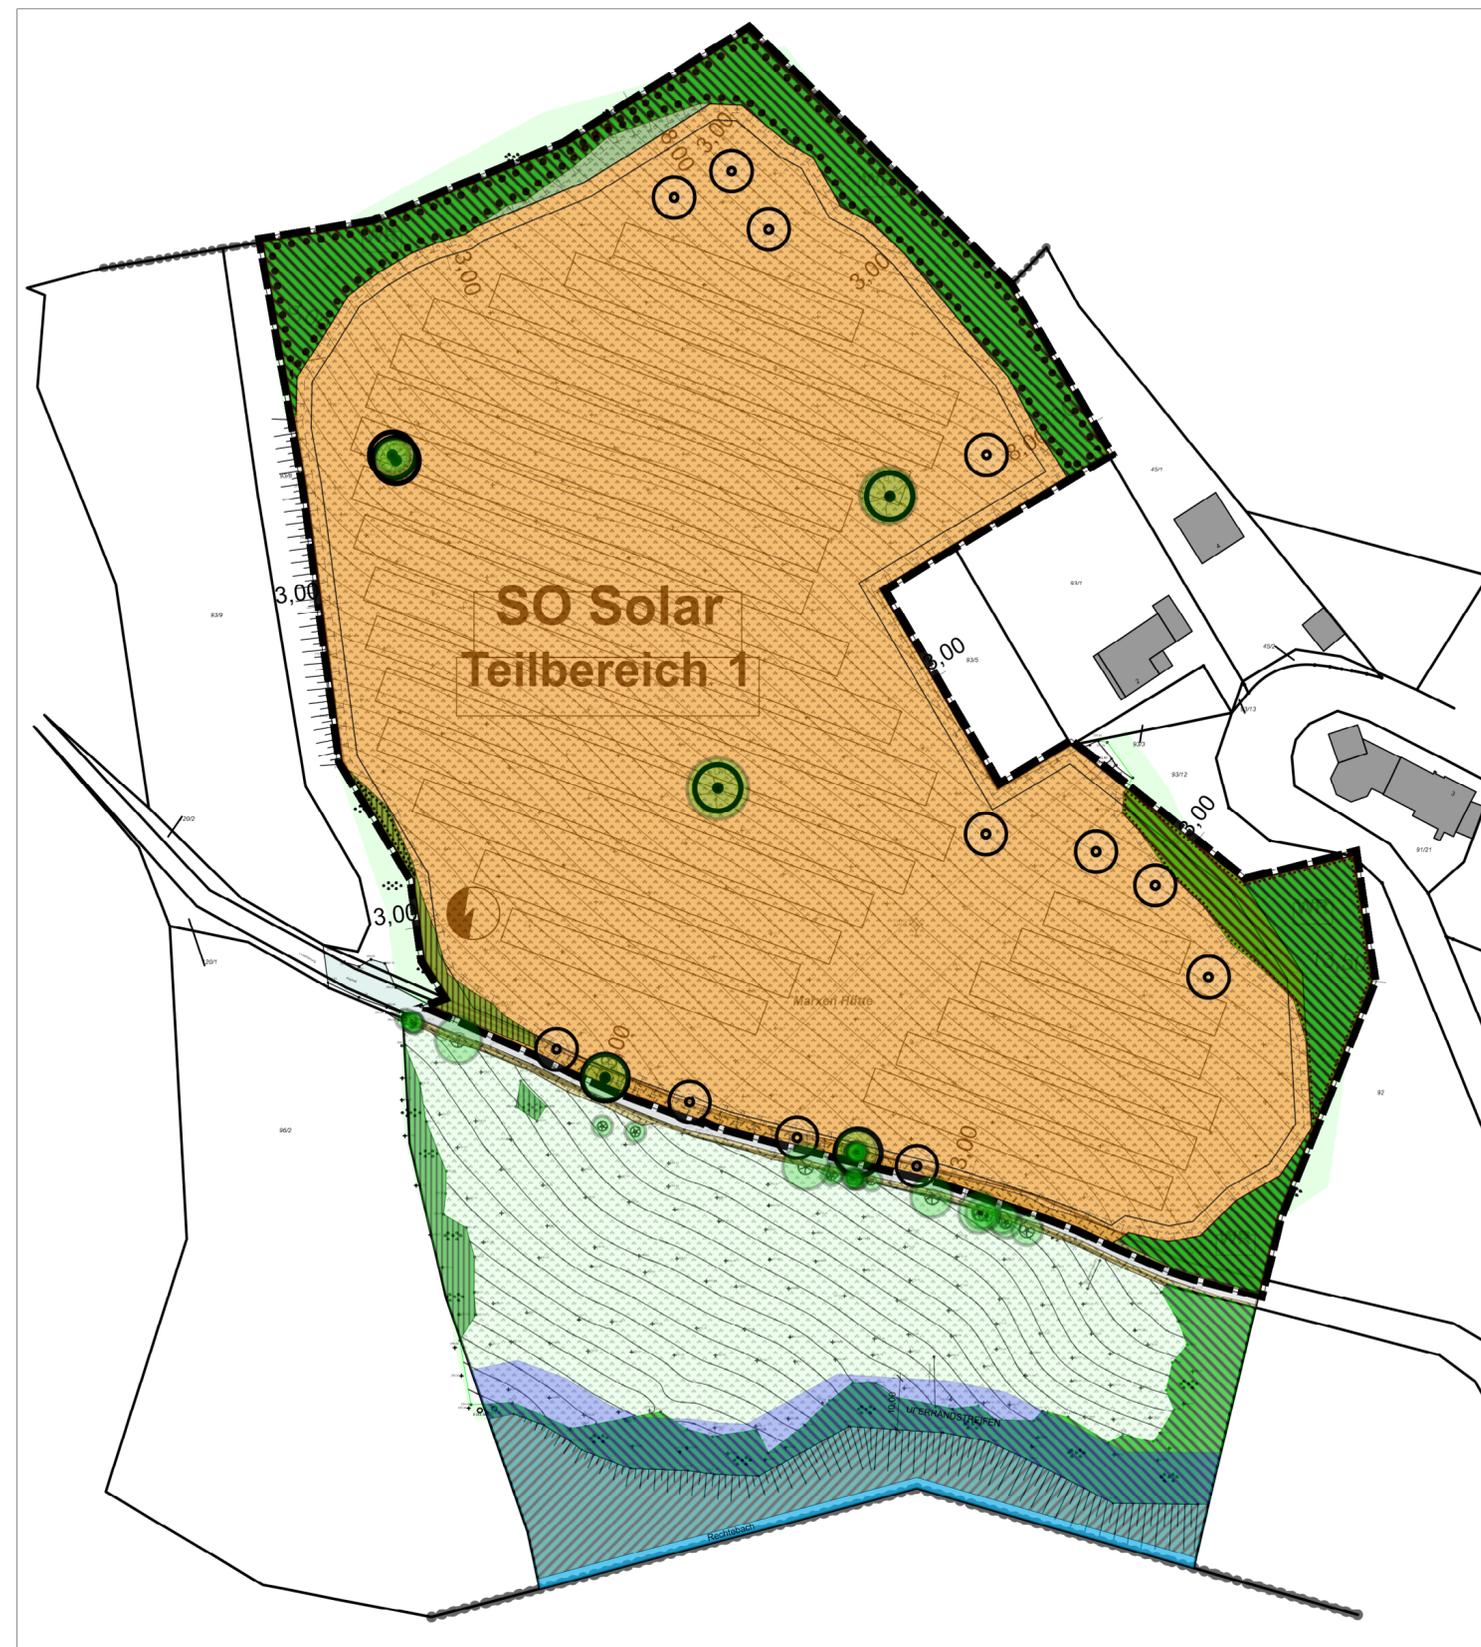

LEGENDE

- gemäß der Kompensationsverordnung vom 26. Oktober 2018
-   EINZELBAUM Laubbaum einh. standortgerecht /Biototyp 04.110 /34P / Erhaltung 10 St = 340m² / Neupflanzung 12 St = 24m²
 -  EICHEN-BUCHEN-MISCHWALD /Biototyp 01.135 /46P /3.193m² Erhaltung
 -  GEBÜSCHE sheimisch frischer Standort /Biototyp 02.200 39P /178m² Erhaltung
 -  WIESE mäßig intensiv genutzt /Biototyp 06.340 /35P /25.293m² langfristig Umwandlung in extensiv genutzte Weide /Biototyp 06.210 /39P /25.293m²
 -  WEGSAUM /Biototyp 09.123 /25P /264m² Erhaltung
 -  ASPHALT mit Versickerung /Biototyp 10.530 /6P /0m²
 -  GELTUNGSBEREICH Gesamtgröße ca. 28.928m² /ca. 2,89ha
- siehe auch Erläuterungstext

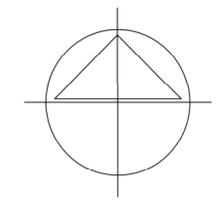

Gemeinde Schlangenbad Bebauungsplan Solarpark Lochmühle

LANDSCHAFTSPLAN
ENTWURF UND
BEWERTUNG

PLANUNGSBÜRO
HENDEL + PARTNER

PROJEKT-NR.	:	34.61
PLAN-NR.	:	02
MASSSTAB	:	1 : 1.000
DATUM	:	30.08.2023
GRÖSSE	:	
BEARBEITER	:	UK

STÄDTEBAU - UND LANDSCHAFTSARCHITEKTUR
FRIEDRICH-BERGIUS-STRASSE 9 65203 WIESBADEN
TELEFON 0611.30 01 23