


Gemeinde Schlangenbad Bebauungsplan Lochmühle Grünordnungsplan Bestand und Bewertung M.1:1.000

Fotodokumentation Stand Juli 2024

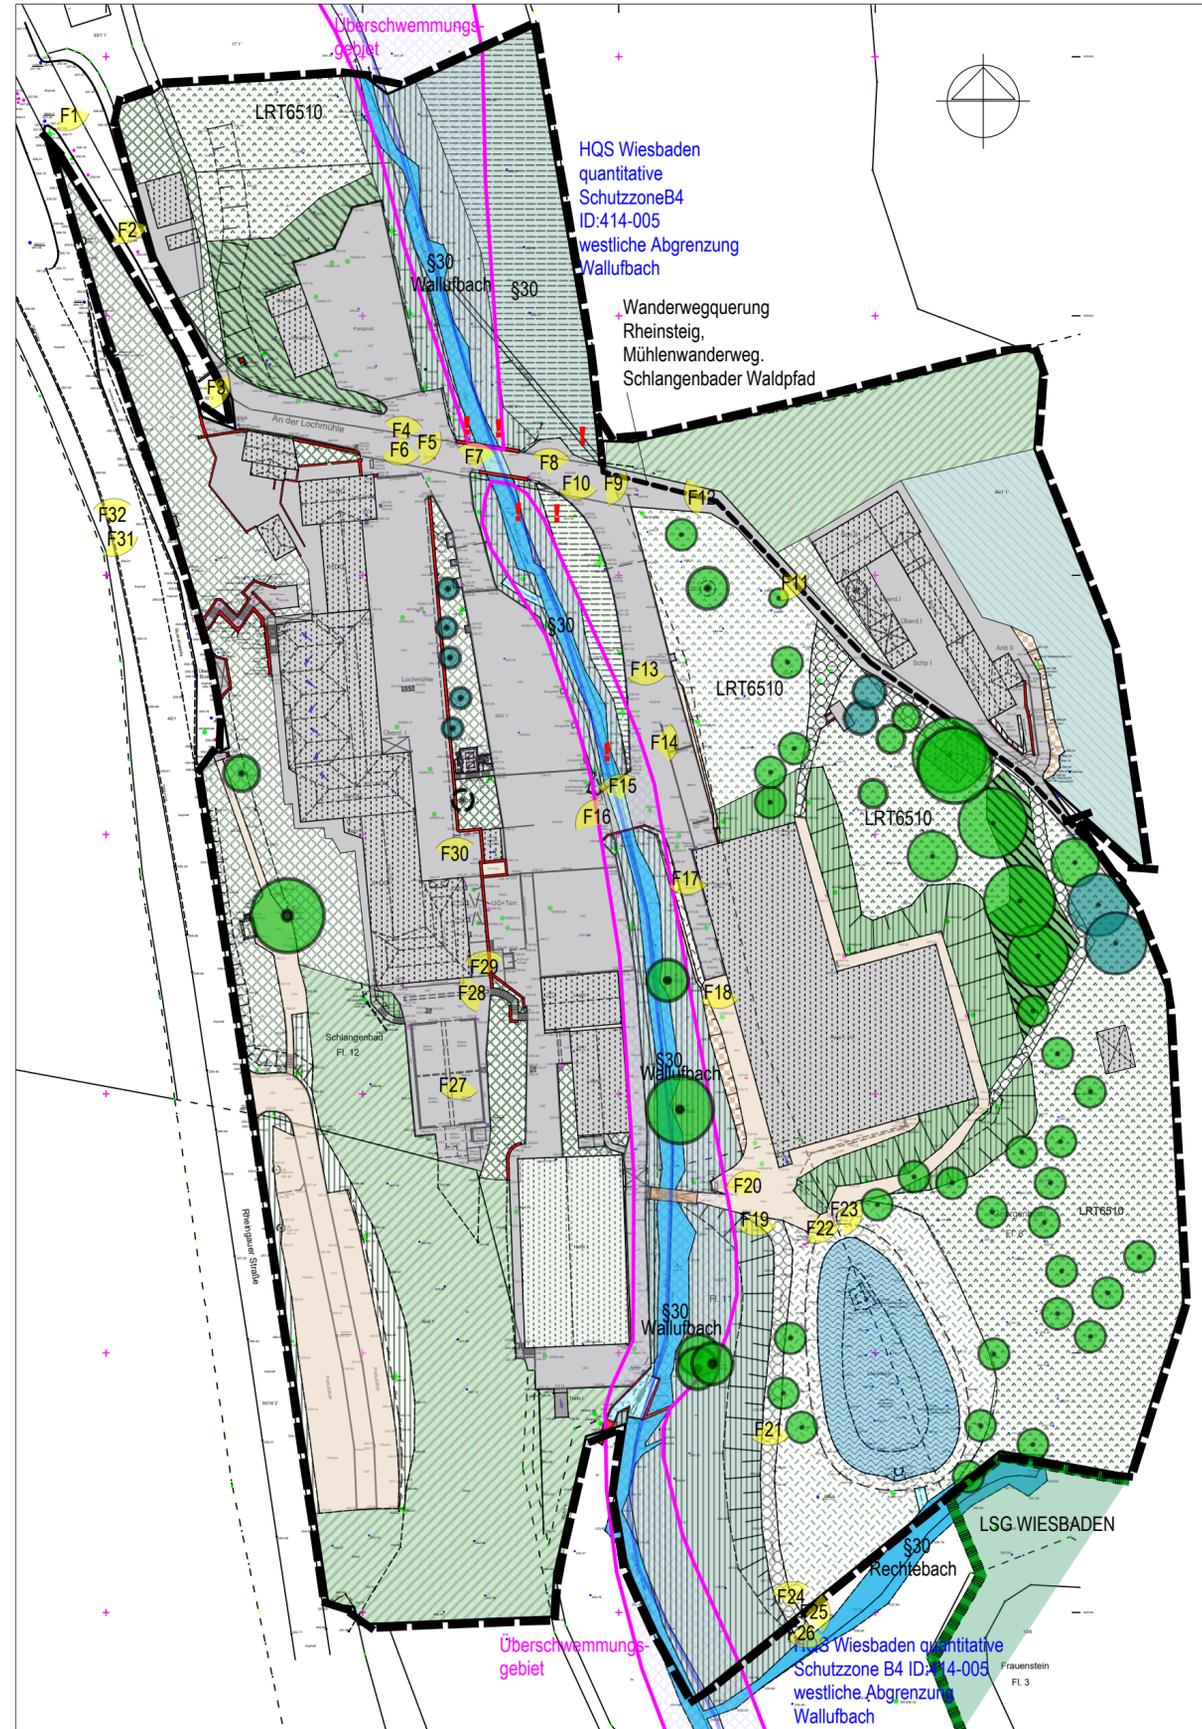

LEGENDE

gemäß der Kompensationsverordnung vom 26. Oktober 2018

-  EINZELBAUM Laubbaum einh. standortgerecht /Biototyp 04.110 /34P /50 St = 1920m²
-  EINZELBAUM Nadelbaum nicht heim. /Biototyp 04.120 /23P /9 St = 320m²
-  AHORN-EICHEN-BUCHEN-MISCHWALD /Biototyp 01.156 /44P /ca. 5.010m²
-  FICHTENFORST Windwurf, absterbend /Biototyp 01.162 /36P /ca. 1.370m²
-  GEBÜSCHE heimisch frischer Standort /Biototyp 02.200 39P /ca. 1.115m²
-  § UFERGEHÖLZ §30 BNatSchG /Biototyp 02.320 50P /ca. 3.755m²
-  GEBÜSCHE Standortfremd bzw. <5m Breite /Biototyp 02.500 20P /ca. 475m²
-  FELDGEHÖLZ / BAUMHECKE /Biototyp 04.600 50P /ca. 1.045m²
-  § BACHLAUF naturnah §30 BNatSchG /Biototyp 05.212 69P /ca. 1.070m²
-  BACHLAUF naturfern /Biototyp 05.215 19P /ca. 120m²
-  LÖSCHTEICH naturfern /Biototyp 05.232 25P /ca. 950m²
-  STAUDENFLUR an Gewässer /Biototyp 05.461 39P /ca. 290m²
-  FEUCHTWIESE/ WEIDE extensiv genutzt §30 BNatSchG /Biototyp 06.114 /55P /ca. 1.460m²
-  FLACHLAND MÄHWIESE / WEIDE extensiv genutzt /Biototyp 06.310 /55P /ca. 6.705m²
LRT 6510 pauschal geschützt
-  GRÜNLAND naturnah / WEIDE ext.genutzt /Biototyp 06.370 /25P /ca. 1.427m²
-  TROCKENMAUER /Biototyp 10.152 /16P /ca. 140m²
-  BEFESTIGTE FLÄCHEN, Asphalt, Pflaster ohne Versickerung /Biototyp 10.510 /3P /7.799m²
-  SCHOTTERWEG / KIES mit Versickerung /Biototyp 10.530 /6P /2.150m²
-  SCHOTTERWEG begrünt, mit Versickerung /Biototyp 10.670 /17P /630m²
-  GEBÄUDE, ohne Versickerung /Biototyp 10.710 /3P /4.800m²
-  MAUERN, SCHALKÄSTEN /Biototyp 10.715 /6P /200m²
-  GEBÄUDE ext. begrünt (bzw. Spontanbegrünung) /Biototyp 10.720 /19P /740m²
-  GÄRTNERISCH GEPFLEGTE ANLAGEN /Biototyp 11-221 /14P /3.215m²
-  GELTUNGSBEREICH Gesamtgröße ca. 44.43662 /ca. 4,44ha
-  VORKOMMEN INVASIVER ARTEN Japan Knöterich
-  FOTOSTANDORT
siehe auch Erläuterungstext

Gemeinde Schlangenbad Bebauungsplan Solarpark Lochmühle

GRÜNORDNUNGSPLAN BESTAND und BEWERTUNG

PLANUNGSBÜRO
HENDEL + PARTNER

PROJEKT-NR. :	34.61
PLAN-NR. :	X
MASSTAB :	1 : 1.000
DATUM :	14.08.2024
GRÖSSE :	
BEARBEITER :	UK

STÄDTTEBAU - UND LANDSCHAFTSARCHITEKTUR
FRIEDRICH-BERGIUS-STRASSE 9 65203 WIESBADEN
TELEFON 0611.30 01 23